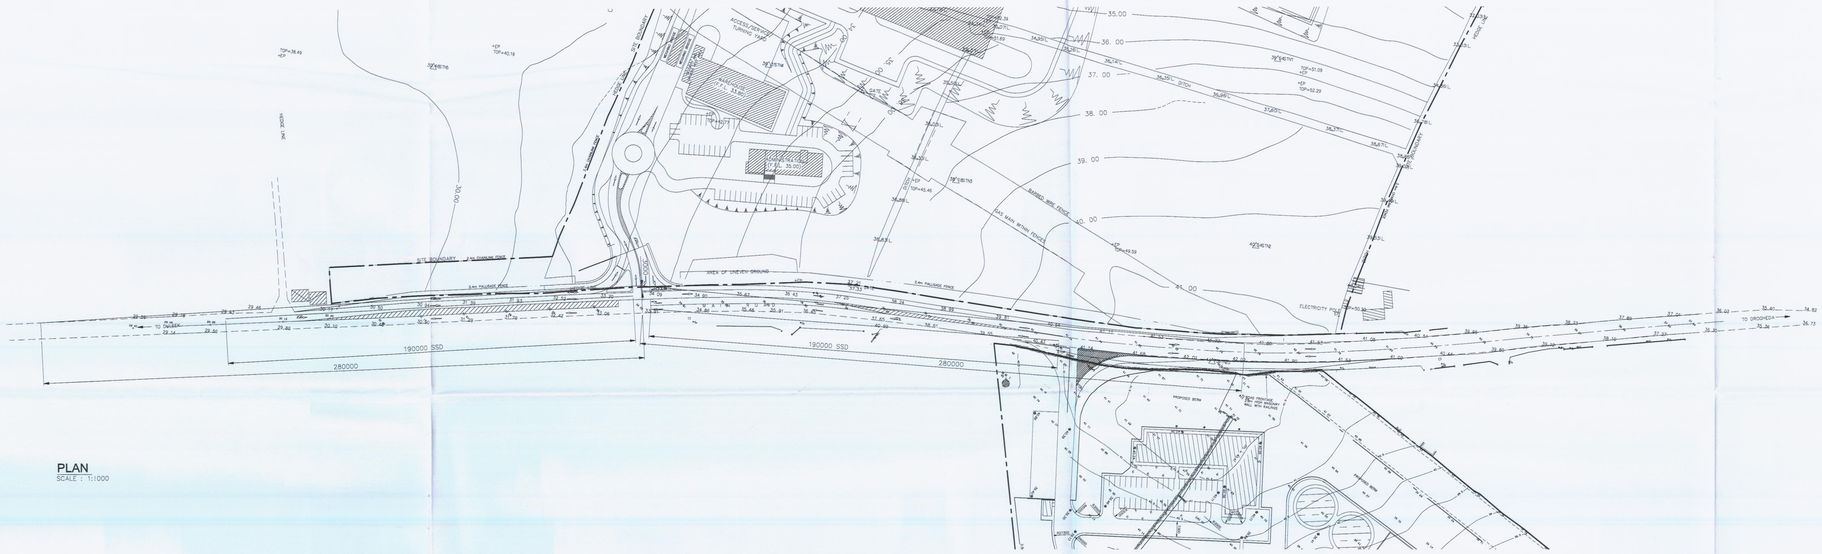

PLAN
SCALE : 1:1000

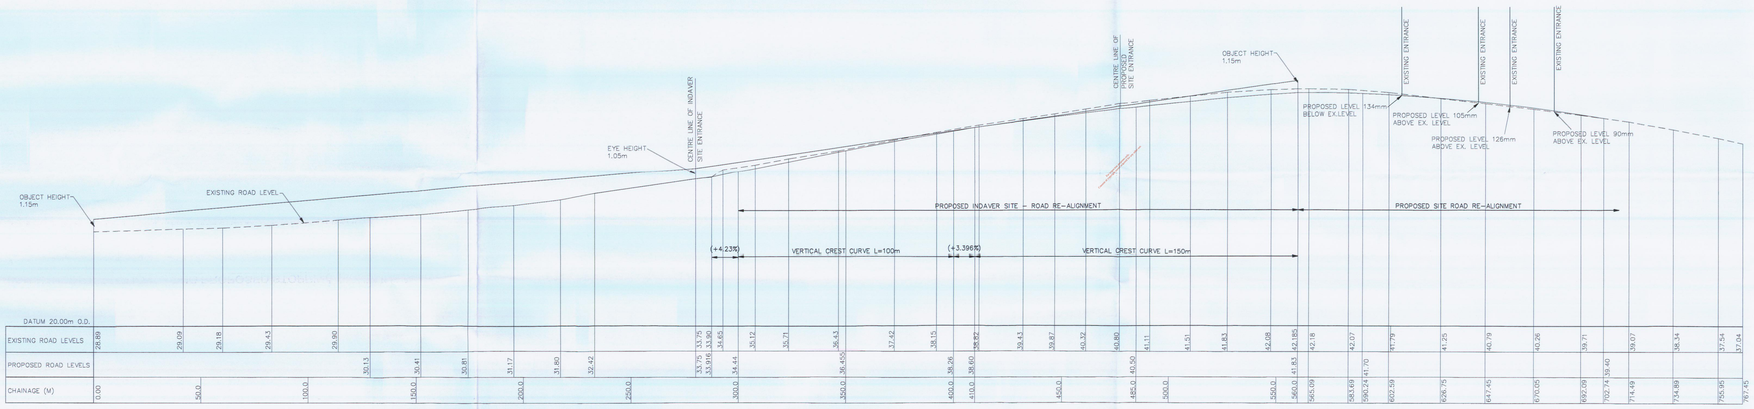

| DATUM 20.00m O.D. | | |